



ΕΦΗΜΕΡΙΣ ΤΗΣ ΚΥΒΕΡΝΗΣΕΩΣ

ΤΗΣ ΕΛΛΗΝΙΚΗΣ ΔΗΜΟΚΡΑΤΙΑΣ

ΤΕΥΧΟΣ ΤΕΤΑΡΤΟ **Αρ. Φύλλου 771**

26 Ιουλίου 2005

ΠΕΡΙΕΧΟΜΕΝΑ

ΑΠΟΦΑΣΕΙΣ

ΑΠΟΦΑΣΕΙΣ

Αριθ. 8533 (1)

Καθορισμός ορίων αιγιαλού, παραλίας στη θέση «΄Ορμος Γιαννάκη», Καρδιανής, νήσου Τήνου.

Ο ΓΕΝΙΚΟΣ ΓΡΑΜΜΑΤΕΑΣ
ΠΕΡΙΦΕΡΕΙΑΣ ΝΟΤΙΟΥ ΑΙΓΑΙΟΥ

΄Εχοντας υπόψη

1. Τις διατάξεις των άρθρων 3, 4, 5, 7, 9 του ν. 2971/2001 (ΦΕΚ 285/τ.Α΄/19.12.2001) «περί αιγιαλού και παραλίας».

2. Τις διατάξεις του άρθρου 1 του ν. 439/1970 «περί συμπληρώσεως των διατάξεων περί αιγιαλού».

3. Τις διατάξεις του άρθρου 2 του ν. 3200/1955 «περί διοικητικής αποκέντρωσης», όπως αυτές τροποποιήθηκαν και ισχύουν σήμερα.

4. Τις διατάξεις του άρθρου 19 παράγρ. 5 ν. 2344/1995, του άρθρου 52 παρ. 6 ν. 2218/1994, του άρθρου 4 παρ. 7 του ν. 2240/1994, δυνάμει των οποίων αρμοδιότητες του Υπουργείου Οικονομικών που είχαν μεταβιβασθεί στους Νομάρχες, ανήκουν στον Περιφερειακό Δ/ντή, σε συνδυασμό με αυτές του άρθρου 14 παρ. 2 του ν. 2399/1996 με τις οποίες προβλέπεται η κατάργηση των θέσεων των Περ/κών Δ/ντών, οι αρμοδιότητες πλέον του οποίου περιήλθαν στο Γενικό Γραμματέα της Περιφέρειας και ασκούνται από τον αναπληρωτή Περ/κό Δ/ντή.

5. Τις διατάξεις του τετάρτου εδαφίου της παρ. 2 του άρθρου 1 και της παρ. 6 του ιδίου άρθρου του ν. 2503/1997 «Διοίκηση, οργάνωση, στελέχωση της Περιφέρειας, ρύθμιση θεμάτων για την Τοπική Αυτοδιοίκηση και άλλες διατάξεις» (ΦΕΚ 107/Α), σύμφωνα με τις οποίες οι Περιφερειακές Υπηρεσίες του Υπουργείου Οικονομικών, που συγκροτούσαν την Περιφερειακή Διοίκηση του Νομού ή της Νομαρχίας, δεν υπήχθησαν στην ενιαία οργανική μονάδα της Περιφέρειας, ούτε καταργήθηκαν αλλά αποτελούν από 1.9.1997, Υπηρεσίες του Υπουργείου Οικονομικών.

6. Το υπ’ αριθμ. 28979/31.7.1997 έγγραφο της Δ/νσης Διοίκησης του Υπουργείου Εσωτερικών, Δημ. Διοίκησης και Αποκέντρωσης, σύμφωνα με το οποίο οι αρμοδιότητες του Γενικού Γραμματέα της Περιφέρειας σε θέματα Υπηρεσιών του Υπουργείου Οικονομικών, μεταφέρονται από 1.9.1997 στον Υπουργό Οικονομικών.

7. Την υπ’ αριθμ. 14650/Δ10Ε85/17.3.2004 (ΦΕΚ 519/τ.Β΄/17.3.2003), κοινή απόφαση του Πρωθυπουργού και Υπουργού Οικονομίας και Οικονομικών «περί καθορισμού αρμοδιοτήτων των Υφυπουργών Οικονομίας και Οικονομικών», οι οποίες αφορούν αρμοδιότητες που περιέρχονται κατά των ανωτέρω, στους Γενικούς Γραμματείς Περιφερειών.

8. Το άρθρο 46 παράγραφος 21 του ν. 3220/2004, «Μέτρα αναπτυξιακής και κοινωνικής πολιτικής-αντικειμενοποίηση του φορολογικού ελέγχου κ.α. διατάξεις» (ΦΕΚ 15/Α/ 28.1.2004.

9. Την υπ’ αριθμ. 1030067/296/Α006/7.4.2004, εγκύκλιο, της Δ/νσης Οργάνωσης του Υπουργείου Οικονομίας και Οικονομικών.

10. Την από 11.6.2002 έκθεση της επιτροπής καθορισμού των ορίων αιγιαλού, παραλίας, στην περιοχή «Ορμος Γιαννάκη», Καρδιανής, νήσου Τήνου και το από Ιούλιο του 2001 κτηματολογικό, υψομετρικό, τοπογραφικό διάγραμμα , κλίμακας 1:500, το οποίο συντάχθηκε από τον Πολιτικό Μηχανικό Διονύσιο Θεοδωρόπουλο, σε μία πινακίδα, ελέγχθηκε για την ακρίβεια της αποτύπωσης στις 11.6.2002 από το Θεόδωρο Κιουπίδη, τεχνολόγο τοπογράφο μηχανικό της Κτηματικής Υπηρεσίας Ν. Κυκλάδων και θεωρήθηκε την ίδια ημερομηνία, από το Στέλιο Σεζένια, Προϊστάμενο της Κτηματικής Υπηρεσίας Ν. Κυκλάδων.

11. Το υπ’ αριθμ. 544.5/586/04/15.6.2004 έγγραφο του Γενικού Επιτελείου Ναυτικού, αποφασίζουμε:

Επικυρώνουμε την από 11.6.2002 έκθεση της κατά το άρθρο 3 του ν. 2971/2001 αρμόδιας επιτροπής για τη χάραξη των ορίων αιγιαλού και παραλίας στη θέση «΄Ορμος Γιαννάκη», Καρδιανής, νήσου Τήνου καθώς επίσης και το από Ιούλιο του 2001 κτηματολογικό, υψομετρικό τοπογραφικό διάγραμμα, κλίμακας 1:500, το οποίο συντάχθηκε από τον Πολιτικό Μηχανικό Διονύσιο Θεοδωρόπουλο, σε μια πινακίδα, ελέγχθηκε ως προς την ακρίβεια της αποτύπωσης στις 11.6.2002, από το Θεόδωρο Κιουπίδη,

τεχνολόγο τοπογράφο μηχανικό της Κτηματικής Υπηρεσίας Ν. Κυκλάδων και θεωρήθηκε την ίδια ημερομηνία από το Στέλιο Σεζένια, προϊστάμενο της Κτηματικής Υπηρεσίας Ν. Κυκλάδων.

Στο τοπογραφικό αυτό διάγραμμα καθορίσθηκε η οριογραμμή του αιγιαλού με κόκκινη συνεχή πολυγωνική γραμμή, με στοιχεία Α21, Α22, Α23, ... Α46, Α47, Α48.

Η οριογραμμή της παραλίας με κίτρινη συνεχή πολυγωνική γραμμή και στοιχεία Π21, Π22, Π23, ..., Π46, Π47, Π48.

Αποφαίνεται ότι δεν υπάρχει παλαιός αιγιαλός.

Η ζώνη παραλίας έχει πλάτος 10μ. διότι διαφορετικά δεν εξυπηρετούνται οι σκοποί του άρθρου 1 παρ. 2 του ν. 2971/2001.

Δεν εξαιρούνται τα κτίσματα, που βρίσκονται στη ζώνη παραλίας.

Στη ζώνη του αιγιαλού υπάρχουν κατασκευές.

Η παρούσα απόφαση με την έκθεση της επιτροπής και το τοπογραφικό διάγραμμα να δημοσιευθούν στην Εφημερίδα της Κυβερνήσεως.

Ερμούπολη, 4 Ιουλίου 2005

Ο Γενικός Γραμματέας Περιφέρειας
ΧΑΡΑΛΑΜΠΟΣ ΚΟΚΚΙΝΟΣ

ΕΚΘΕΣΗ
ΕΠΙΤΡΟΠΗΣ ΚΑΘΟΡΙΣΜΟΥ ΤΩΝ ΟΡΙΩΝ
ΤΟΥ ΑΙΓΙΑΛΟΥ
(Άρθρο 3 ν. 2971/19.12.2001)

Για τον καθορισμό των ορίων του αιγιαλού που γίνεται για πρώτη φορά στη θέση «Ορμος Γιαννάκη», Καρδιανής, νήσου Τήνου.

Στην Τήνο, σήμερα 11.6.2002, οι υπογεγραμμένοι:

1. ΣΤΕΛΙΟΣ ΣΕΖΕΝΙΑΣ, προϊστάμενος της Κτηματικής Υπηρεσίας του Νομού Κυκλάδων, ως πρόεδρος,

2. ΘΕΟΔΩΡΟΣ ΚΙΟΥΠΙΔΗΣ, Τεχνολόγος Τοπογράφος Μηχανικός, της Κτηματικής Υπηρεσίας Ν. Κυκλάδων, ως μέλος,

3. ΚΟΣΜΑΣ ΣΑΝΤΑΜΟΥΡΗΣ, Υπολιμενάρχης Τήνου, ως μέλος,

Τα μέλη της Επιτροπής :

4. ΚΑΛΛΙΟΠΗ ΚΑΡΔΑΜΙΤΣΗ, Διευθύντρια της Διεύθυνσης Πολεοδομίας Νομαρχιακής Αυτοδιοίκησης Ν. Κυκλάδων και

5. ΕΜΜΑΝΟΥΗΛ ΚΑΛΑΒΡΟΣ, Διευθυντής Χωροταξίας και Περιβάλλοντος της Γενικής Γραμματείας Περιφέρειας Ν. Κυκλάδων αν και προσκλήθηκαν με την υπ' αριθμ. οικ. 3171/4.6.2002 πρόσκληση του προέδρου, δεν παρευρέθησαν

αποτελούντες την επιτροπή καθορισμού των ορίων του αιγιαλού δυνάμει του άρθρου 3 του ν. 2971/19.12.2001, μεταβήκαμε επί τόπου στην προαναφερθείσα περιοχή και

Λαβόντες υπόψη

1. Την από 18.7.2001 αίτηση καθορισμού των κληρονόμων Αντωνίου Απέργη, των ορίων του αιγιαλού στην εν λόγω θέση.

2. Το τοπογραφικό, υψομετρικό και κτηματολογικό διάγραμμα, το οποίο συντάχθηκε τον Ιούλιο 2001, από τον Διονύσιο Θεοδωρόπουλο, Πολιτικό Μηχανικό και Τοπογράφο Μηχανικό σε μία πινακίδα σε κλίμακα 1:500, ελέγχθηκε επιτόπου, για την ακρίβεια της αποτύπωσης την 11.6.2002 από τον Θεόδωρο Κιουπίδη, Τεχνολόγο Τοπογράφο Μηχανικό της Κτηματικής Υπηρεσίας Ν. Κυκλάδων και θεωρήθηκε την ίδια ημερομηνία από τον Στέλιο Σεζένια, προϊστάμενο της Κτηματικής Υπηρεσίας Ν. Κυκλάδων.

3. Τις διατάξεις του ν. 2971/2001 «Αιγιαλός, παραλία και άλλες διατάξεις» όπως αυτός ισχύει, και τον ν. 1337/1983 καθώς και την προς αυτόν σχετική Δικαστηριακή και Διοικητική Νομολογία.

4. Την από την επιτόπια μετάβαση σχηματισθείσα αντίληψη περί του πλάτους της βρεχόμενης ζώνης της ξηράς καθώς και τα στοιχεία που προβλέπονται από το άρθρο 9 του ν. 2971/2001 και ειδικότερα :

Α. Την γεωμορφολογία του εδάφους για την οποία αναλυτικά αναφέρεται ότι:

1) Η μορφολογία της ακτής συνίσταται από βραχώδη πρανή με απότομες κλίσεις και ύψη στέψης που κυμαίνονται από 5 έως 23 μ.

2) Της ακτής συνέχονται λοφώδεις εκτάσεις (κλίσεις μέχρι 30%) με έδαφος ημιβραχώδες.

3) Το φυσικό όριο βλάστησης συνίσταται από θαμνώδη φυσική βλάστηση (πουρνάρια-σχίνα).

Β. Στη περιοχή δεν υπάρχουν παράκτιοι φυσικοί πόροι.

Γ. Η περιοχή προσβάλλεται από νότιους ισχυρούς ανέμους.

Δ. Η μορφολογία του πυθμένα συνίσταται από βραχώδη σύσταση, με κλίσεις γύρω στο 25%. Η θραύση των κυμάτων συντελείται κοντά στην ακτή χωρίς να υπερβαίνει ο κυματισμός σε καμμία περίπτωση τα μεγάλα ύψη πρανών.

Ε. Ο κυματισμός δημιουργείται μετά από μεγάλο ανάπτυγμα πελάγους.

Στ. Δεν υπάρχουν τεχνικά έργα εκτός από παλιό μικρό μώλο και σκάλα πρόσβασης προς αυτόν (κορυφή Α30) και μία σκάλα (κορυφή Α22).

Ζ. Η περιοχή βόρεια της γραμμής αιγιαλού Α32-Α48 υπάγεται στην ΖΟΕ Τήνου, όπως ορίστηκε με το π.δ. 13.2.2003 ΦΕΚ 160/Δ/27.2.2003.

Η. Δεν υπάρχουν καταγεγραμμένα δημόσια κτήματα κάθε κατηγορίας που βρίσκονται σε άμεση γειτνίαση με την παράκτια ζώνη.

Θ. Δεν υφίσταται κτηματολόγιο.

Ι. Δεν υπάρχουν ευπαθή οικοσυστήματα και προστατευόμενες περιοχές, αποφασίζουμε:

1. Καθορίζουμε επί του ανωτέρω τοπογραφικού διαγράμματος:

α) Την οριογραμμή του αιγιαλού με κόκκινη συνεχή πολυγωνική γραμμή και στοιχεία Α21, Α22, Α23, ...Α46, Α47, Α48.

β) Την οριογραμμή της παραλίας με κίτρινη συνεχή πολυγωνική γραμμή και στοιχεία Π21, Π22, Π23, ...Π46, Π47, Π48.

Αποφαινόμαστε ότι δεν υφίσταται παλαιός αιγιαλός.


2. Η ζώνη παραλίας έχει πλάτος 10 μ. διότι διαφορετικά δεν εξυπηρετούνται οι σκοποί του άρθρου 1, παρ. 2 του ν. 2971/2001.


3. Δεν εξαιρούνται τα κτίσματα που βρίσκονται στη ζώνη παραλίας.


4. Στη ζώνη του αιγιαλού υπάρχουν κατασκευές.

Η Επιτροπή

Ο Πρόεδρος	Τα Μέλη
ΣΤΕΛΙΟΣ ΣΕΖΕΝΙΑΣ	ΘΕΟΔΩΡΟΣ ΚΙΟΥΠΙΔΗΣ
	ΚΟΣΜΑΣ ΣΑΝΤΑΜΟΥΡΗΣ

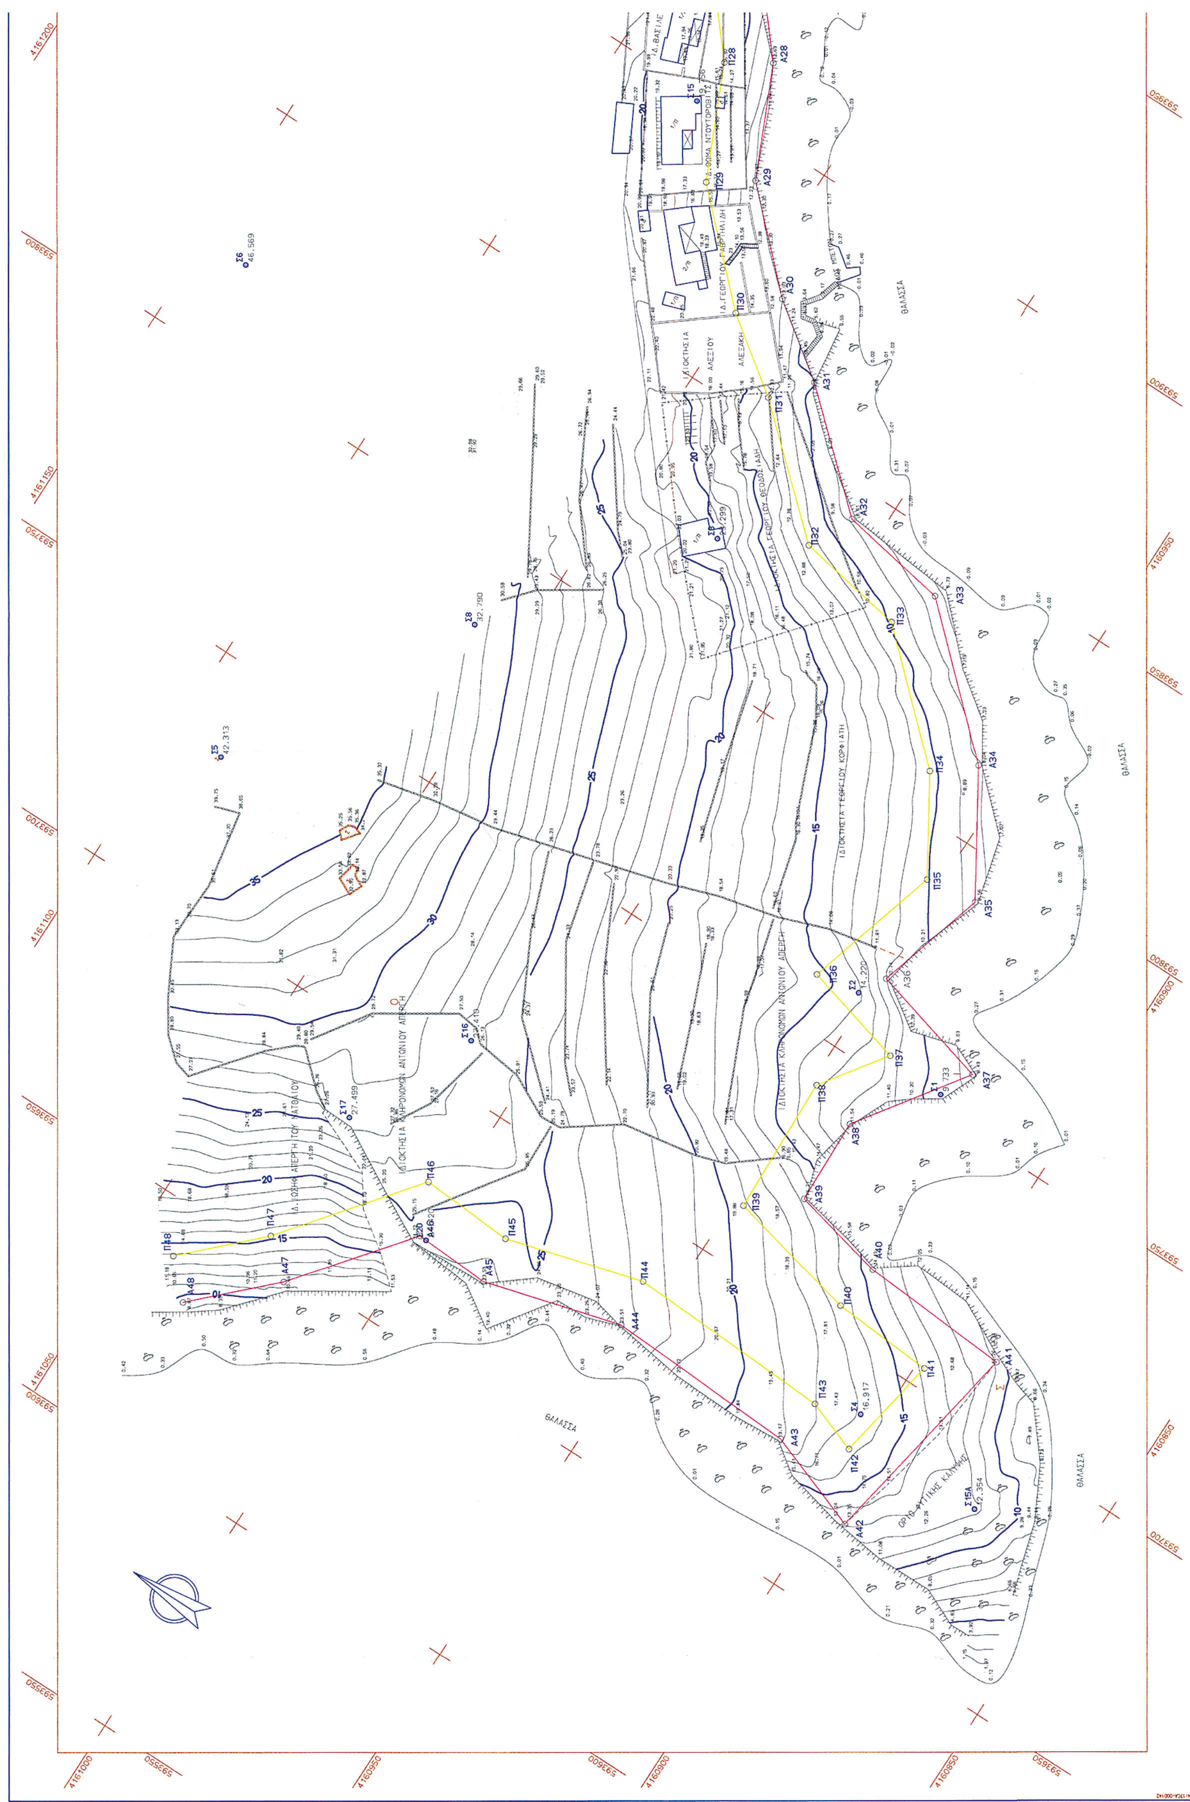
ΘΑΛΑΣΣΑ

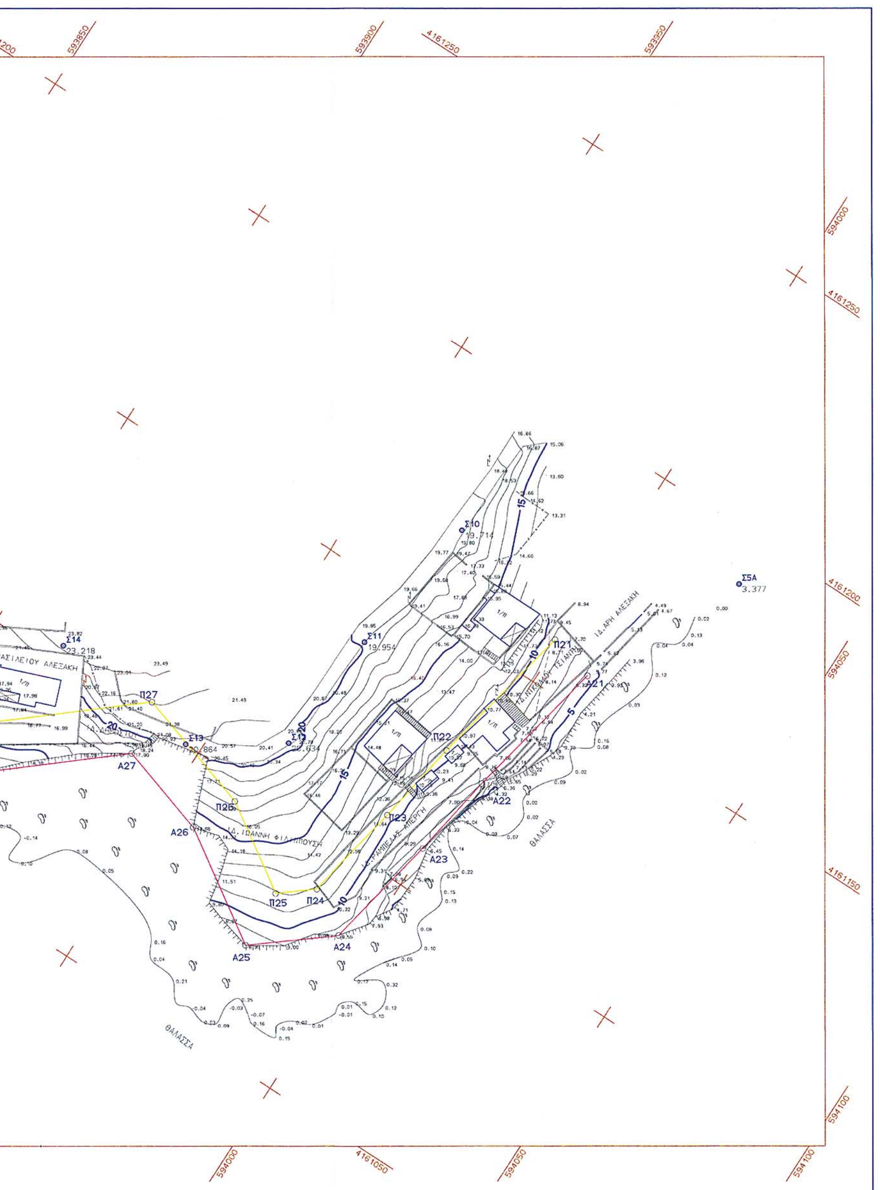

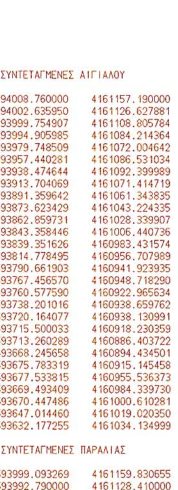

ΣΥΝΤΕΤΑΓΜΕΝΕΣ ΑΙΓΙΑΛΟΥ

Α21	594008.760000	4161157.190000
Α22	594002.635950	4161126.627881
Α23	593999.754907	4161108.805784
Α24	593994.905985	4161084.214364
Α25	593979.748509	4161072.004642
Α26	593957.440281	4161086.531034
Α27	593938.474644	4161092.399989
Α28	593913.704069	4161071.414719
Α29	593891.359642	4161061.343835
Α30	593873.623429	4161043.224335
Α31	593862.859731	4161028.339907
Α32	593843.358446	4161006.440736
Α33	593839.351626	4160983.431574
Α34	593814.778495	4160956.707989
Α35	593790.661903	4160941.923935
Α36	593767.456570	4160948.718290
Α37	593760.577590	4160922.965634
Α38	593738.201016	4160938.659762
Α39	593720.164077	4160938.130991
Α40	593715.500033	4160918.230359
Α41	593713.260289	4160886.403722
Α42	593668.245658	4160894.434501
Α43	593675.783319	4160915.145458
Α44	593677.533815	4160955.536373
Α45	593669.493409	4160984.339730
Α46	593670.447486	4161000.610281
Α47	593647.014460	4161019.020350
Α48	593632.177255	4161034.134999

ΣΥΝΤΕΤΑΓΜΕΝΕΣ ΠΑΡΑΛΙΑΣ


Π21	593999.093269	4161159.830655
Π22	593992.790000	4161128.410000
Π23	593989.910336	4161110.570542
Π24	593985.798880	4161089.719200
Π25	593979.125449	4161084.343586
Π26	593961.728553	4161095.671878
Π27	593936.193605	4161103.573719
Π28	593908.313007	4161079.953683
Π29	593885.532020	4161069.686037
Π30	593865.956442	4161049.687423
Π31	593855.054005	4161034.611141
Π32	593833.996000	4161010.963000
Π33	593830.003526	4160988.039306
Π34	593808.362187	4160964.504081
Π35	593789.216116	4160952.767077
Π36	593760.438182	4160961.193049
Π37	593754.608028	4160939.366855
Π38	593741.225715	4160948.752730
Π39	593712.182947	4160947.901313
Π40	593705.580967	4160919.731858
Π41	593704.065837	4160898.201939
Π42	593681.710040	4160902.190298
Π43	593685.707233	4160913.173239
Π44	593687.593319	4160956.692772
Π45	593679.573972	4160985.420688
Π46	593680.736373	4161005.243930
Π47	593653.699190	4161026.485592
Π48	593639.302878	4161041.151103

ΣΥΝΤΕΤΑΓΜΕΝΕΣ ΣΤΑΣΕΩΝ

Σ1	593753.525792	4160926.282182	9.733332
Σ2	593761.930000	4160951.910000	14.220000
Σ3	593824.875308	4161027.510158	23.298984
Σ4	593689.035810	4160904.059432	16.917157
Σ5	593731.077800	4161089.051425	42.312700
Σ6	593819.238946	4161140.117339	46.569352
Σ7	594307.240000	4161000.490000	11.849000
Σ8	593782.633441	4161059.984604	32.790000
Σ10	593970.638280	4161168.333294	19.714372
Σ11	593966.397151	4161137.936315	19.953931
Σ12	593964.476232	4161111.775949	20.634403
Σ13	593946.797176	4161100.049080	20.864026
Σ14	593914.497464	4161103.393841	23.218196
Σ15	593898.538637	4161080.380514	19.756095
Σ16	593709.992938	4161013.711386	27.410071
Σ17	593682.990540	4161026.199423	27.498939
Σ20	593670.322900	4160999.115464	24.420000

ΕΘΝΙΚΟ ΤΥΠΟΓΡΑΦΕΙΟ
Για τεχνικούς λόγους στο σχεδιάγραμμα έγινε σμίκρυνση κατά ποσοστό 32 %

ΝΗΣΟΣ ΤΗΝΟΣ
ΟΦΙΟΥΣΑ

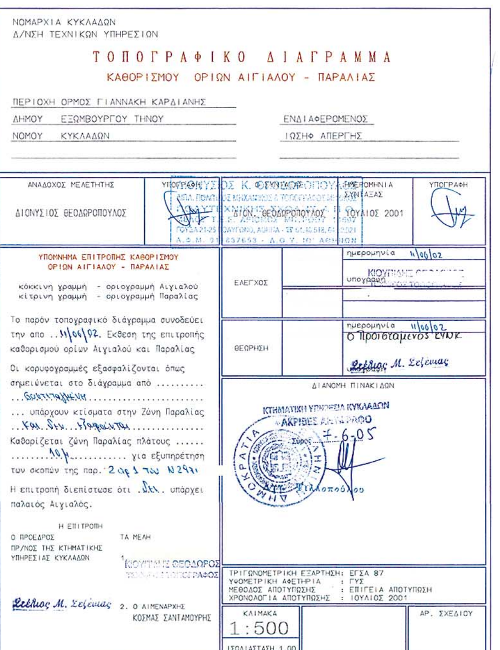

ΝΟΜΑΡΧΙΑ ΚΥΚΛΑΔΩΝ
Δ/ΝΣΗ ΤΕΧΝΙΚΩΝ ΥΠΗΡΕΣΙΩΝ

ΤΟΠΟΓΡΑΦΙΚΟ ΔΙΑΓΡΑΜΜΑ
ΚΑΘΟΡΙΣΜΟΥ ΟΡΙΩΝ ΑΙΓΙΑΛΟΥ - ΠΑΡΑΛΙΑΣ

ΠΕΡΙΟΧΗ ΟΡΜΟΣ ΓΙΑΝΝΑΚΗ ΚΑΡΔΙΑΝΗΣ
ΔΗΜΟΥ ΕΞΩΜΒΟΥΡΓΟΥ ΤΗΝΟΥ
ΝΟΜΟΥ ΚΥΚΛΑΔΩΝ

ΕΝΔΙΑΦΕΡΟΜΕΝΟΣ
ΙΩΣΗΦ ΑΠΕΡΓΗΣ

ΑΝΑΔΟΧΟΣ ΜΕΛΕΤΗΤΗΣ	ΥΠΟΓΡΑΦΗ	ΣΥΝΤΑΞΑΣ	ΗΜΕΡΟΜΗΝΙΑ ΣΥΝΤΑΞΑΣ	ΥΠΟΓΡΑΦΗ
ΔΙΟΝΥΣΙΟΣ ΘΕΟΔΩΡΟΠΟΥΛΟΣ		ΔΙΟΝ. ΘΕΟΔΩΡΟΠΟΥΛΟΣ	ΙΟΥΛΙΟΣ 2001	

ΔΙΟΝΥΣΙΟΣ Κ. ΘΕΟΔΩΡΟΠΟΥΛΟΣ
ΔΙΠΛ. ΠΟΛΙΤΙΚΟΣ ΜΗΧΑΝΙΚΟΣ & ΤΟΠΟΓΡΑΦΟΣ ΜΗΧΑΝΙΚΟΣ
ΠΟΛΥΤΕΧΝΙΚΗΣ ΣΧΟΛΗΣ Α.Π.Θ.
Α.Φ.Μ. 01 837653 - Δ.Ο.Υ. ΙΘ' ΑΘΗΝΩΝ

ΥΠΟΜΝΗΜΑ ΕΠΙΤΡΟΠΗΣ ΚΑΘΟΡΙΣΜΟΥ
ΟΡΙΩΝ ΑΙΓΙΑΛΟΥ - ΠΑΡΑΛΙΑΣ

κόκκινη γραμμή - οριογραμμή Αιγιαλού
κίτρινη γραμμή - οριογραμμή Παραλίας

Το παρόν τοπογραφικό διάγραμμα συνοδεύει την απο ..11/06/02. Εκθεση της επιτροπής καθορισμού ορίων Αιγιαλού και Παραλίας

Οι κορυφογραμμές εξασφαλίζονται όπως σημειώνεται στο διάγραμμα από ....
...συντεταγμένη......................
... υπάρχουν κτίσματα στην Ζώνη Παραλίας ..και δεν...[illegible]..............
Καθορίζεται ζώνη Παραλίας πλάτους ......
.........10μ........... για εξυπηρέτηση των σκοπών της παρ. 2 αρ 1 του Ν 2971

Η επιτροπή διεπίστωσε ότι .δεν.. υπάρχει παλαιός Αιγιαλός.

Η ΕΠΙΤΡΟΠΗ

Ο ΠΡΟΕΔΡΟΣ
ΠΡ/ΝΟΣ ΤΗΣ ΚΤΗΜΑΤΙΚΗΣ ΥΠΗΡΕΣΙΑΣ ΚΥΚΛΑΔΩΝ
Ζέλλιος Μ. Σεζένιας

ΤΑ ΜΕΛΗ
1. ΚΙΟΥΠΙΔΗΣ ΘΕΟΔΩΡΟΣ ΤΟΠΟΓΡΑΦΟΣ
2. Ο ΛΙΜΕΝΑΡΧΗΣ ΚΟΣΜΑΣ ΣΑΝΤΑΜΟΥΡΗΣ

ΕΛΕΓΧΟΣ		ημερομηνία 11/06/02 υπογραφή ΚΙΟΥΠΙΔΗΣ
ΘΕΩΡΗΣΗ		ημερομηνία 11/06/02 Ο Προϊστάμενος ΕΥΝΚ Ζέλλιος Μ. Σεζένιας υπογραφή

ΔΙΑΝΟΜΗ ΠΙΝΑΚΙΔΩΝ

ΚΤΗΜΑΤΙΚΗ ΥΠΗΡΕΣΙΑ ΚΥΚΛΑΔΩΝ
ΑΚΡΙΒΕΣ ΑΝΤΙΓΡΑΦΟ
Σύρος 7-6-05
ΕΛΛΗΝΙΚΗ ΔΗΜΟΚΡΑΤΙΑ

ΤΡΙΓΩΝΟΜΕΤΡΙΚΗ ΕΞΑΡΤΗΣΗ: ΕΓΣΑ 87
ΥΨΟΜΕΤΡΙΚΗ ΑΦΕΤΗΡΙΑ : ΓΥΣ
ΜΕΘΟΔΟΣ ΑΠΟΤΥΠΩΣΗΣ : ΕΠΙΓΕΙΑ ΑΠΟΤΥΠΩΣΗ
ΧΡΟΝΟΛΟΓΙΑ ΑΠΟΤΥΠΩΣΗΣ : ΙΟΥΛΙΟΣ 2001

ΚΛΙΜΑΚΑ		ΑΡ. ΣΧΕΔΙΟΥ
1:500		
ΙΣΟΔΙΑΣΤΑΣΗ 1.00		

Αριθ. 8532 (2)

Καθορισμός ορίων αιγιαλού, παραλίας στη θέση «Αβύθου», νήσου Κέας.

Ο ΓΕΝΙΚΟΣ ΓΡΑΜΜΑΤΕΑΣ
ΠΕΡΙΦΕΡΕΙΑΣ ΝΟΤΙΟΥ ΑΙΓΑΙΟΥ

Έχοντας υπόψη

1. Τις διατάξεις των άρθρων 3, 4, 5, 7, 9 του ν. 2971/2001 (ΦΕΚ 285/τ.Α΄/19.12.2001) «περί αιγιαλού και παραλίας».

2. Τις διατάξεις του άρθρου 1 του ν.δ. 439/1970 «περί συμπληρώσεως των διατάξεων περί αιγιαλού».

3. Τις διατάξεις του άρθρου 2 του ν. 3200/1955 «περί διοικητικής αποκέντρωσης», όπως αυτές τροποποιήθηκαν και ισχύουν σήμερα.

4. Τις διατάξεις του άρθρου 19 παράγρ. 5 ν. 2344/1995, του άρθρου 52 παρ. 6 ν. 2218/1994, του άρθρου 4 παρ. 7 του ν. 2240/1994, δυνάμει των οποίων αρμοδιότητες του Υπουργείου Οικονομικών που είχαν μεταβιβασθεί στους Νομάρχες, ανήκουν στον Περιφερειακό Δ/ντή, σε συνδυασμό με αυτές του άρθρου 14 παρ. 2 του ν. 2399/1996 με τις οποίες προβλέπεται η κατάργηση των θέσεων των Περ/κών Δ/ντών, οι αρμοδιότητες πλέον του οποίου περιήλθαν στο Γενικό Γραμματέα της Περιφέρειας και ασκούνται από τον αναπληρωτή Περ/κό Δ/ντή.

5. Τις διατάξεις του τετάρτου εδαφίου της παρ. 2 του άρθρου 1 και της παρ. 6 του ιδίου άρθρου του ν. 2503/1997 «Διοίκηση, οργάνωση, στελέχωση της Περιφέρειας, ρύθμιση θεμάτων για την Τοπική Αυτοδιοίκηση και άλλες διατάξεις» (ΦΕΚ 107/Α), σύμφωνα με τις οποίες οι Περιφερειακές Υπηρεσίες του Υπουργείου Οικονομικών, που συγκροτούσαν την Περιφερειακή Διοίκηση του Νομού ή της Νομαρχίας, δεν υπήχθησαν στην ενιαία οργανική μονάδα της Περιφέρειας, ούτε καταργήθηκαν αλλά αποτελούν από 1.9.1997, Υπηρεσίες του Υπουργείου Οικονομικών.

6. Το υπ' αριθμ. 28979/31.7.1997 έγγραφο της Δ/νσης Διοίκησης του Υπουργείου Εσωτερικών, Δημ. Διοίκησης και Αποκέντρωσης, σύμφωνα με το οποίο οι αρμοδιότητες του Γενικού Γραμματέα της Περιφέρειας σε θέματα Υπηρεσιών του Υπουργείου Οικονομικών, μεταφέρονται από 1.9.1997 στον Υπουργό Οικονομικών.

7. Την υπ' αριθμ. 14650/Δ10Ε85/17.3.2004 (ΦΕΚ 519/τ.Β΄/17.3.2003), κοινή απόφαση του Πρωθυπουργού και Υπουργού Οικονομίας και Οικονομικών «περί καθορισμού αρμοδιοτήτων των Υφυπουργών Οικονομίας και Οικονομικών», οι οποίες αφορούν αρμοδιότητες που περιέρχονται κατά των ανωτέρω, στους Γενικούς Γραμματείς Περιφερειών.

8. Το άρθρο 46 παράγραφος 21 του ν. 3220/2004, «Μέτρα αναπτυξιακής και κοινωνικής πολιτικής-αντικειμενοποίηση του φορολογικού ελέγχου κ.α διατάξεις» (ΦΕΚ 15/Α/ 28.1.2004.

9. Την υπ' αριθμ. 1030067/296/Α006/7.4.2004, εγκύκλιο, της Δ/νσης Οργάνωσης του Υπουργείου Οικονομίας και Οικονομικών.

10. Την από 16.12.2004 έκθεση της επιτροπής καθορισμού των ορίων αιγιαλού, παραλίας, στην περιοχή «Αβύθου», νήσου Κέας και το από Σεπτέμβριο του 2004 κτηματολογικό, υψομετρικό, τοπογραφικό διάγραμμα, κλίμακας 1:500, το οποίο συντάχθηκε από τον Τοπογράφο Μηχανικό Εμμανουήλ Βαρσαμή , σε μία πινακίδα, ελέγχθηκε για την ακρίβεια της αποτύπωσης στις 16.12.2004 από τον Θεόδωρο Κιουπίδη, τεχνολόγο τοπογράφο μηχανικό της Κτηματικής Υπηρεσίας Ν. Κυκλάδων και θεωρήθηκε την ίδια ημερομηνία, από τον Στέλιο Σεζένια, Προϊστάμενο της Κτηματικής Υπηρεσίας Ν. Κυκλάδων.

11. Το υπ' αριθμ. 544.5/561/05/6.5.2005 έγγραφο του Γενικού Επιτελείου Ναυτικού, αποφασίζουμε:

Επικυρώνουμε την από 16.12.2004 έκθεση της κατά το άρθρο 3 του ν. 2971/2001 αρμόδιας επιτροπής για τον καθορισμό των ορίων αιγιαλού και παραλίας στη θέση «Αβύθου», νήσου Κέας, καθώς επίσης και το από Σεπτέμβριο του 2004 κτηματολογικό, υψομετρικό τοπογραφικό διάγραμμα, κλίμακας 1:500, το οποίο συντάχθηκε από τον Τοπογράφο Μηχανικό Εμμανουήλ Βαρσαμή, σε μία πινακίδα, ελέγχθηκε ως προς την ακρίβεια της αποτύπωσης στις 16.12.2004, από το Θεόδωρο Κιουπίδη, τεχνολόγο τοπογράφο μηχανικό της Κτηματικής Υπηρεσίας Ν. Κυκλάδων και θεωρήθηκε την ίδια ημερομηνία από το Στέλιο Σεζένια, προϊστάμενο της Κτηματικής Υπηρεσίας Ν. Κυκλάδων..

Στο τοπογραφικό αυτό διάγραμμα καθορίστηκε

α) την οριογραμμή του αιγιαλού με κόκκινη συνεχή πολυγωνική γραμμή και στοιχεία 1, 2, 3, ...19, 20, 21.

β) την οριογραμμή της παραλίας με κίτρινη συνεχή πολυγωνική γραμμή και με στοιχεία 1΄, 2΄, 3΄, ...19΄, 20΄, 21΄.

Αποφαινόμαστε, ότι δεν υφίσταται παλαιός αιγιαλός.

Η ζώνη παραλίας έχει πλάτος 10 μ. διότι διαφορετικά δεν εξυπηρετούνται οι σκοποί του άρθρου 1 παρ. 2 του ν. 2971/2001.

Δεν εξαιρούνται τα κτίσματα, που βρίσκονται στη ζώνη παραλίας.

Η παρούσα απόφαση με την έκθεση της επιτροπής και το τοπογραφικό διάγραμμα να δημοσιευθούν στην Εφημερίδα της Κυβερνήσεως.

Ερμούπολη, 4 Ιουλίου 2005

Ο Γενικός Γραμματέας Περιφέρειας
ΧΑΡΑΛΑΜΠΟΣ ΚΟΚΚΙΝΟΣ

ΕΚΘΕΣΗ
ΕΠΙΤΡΟΠΗΣ ΚΑΘΟΡΙΣΜΟΥ ΤΩΝ ΟΡΙΩΝ
ΤΟΥ ΑΙΓΙΑΛΟΥ
(Άρθρο 3 ν. 2971/19.12.2001)

Για τον καθορισμό των ορίων του αιγιαλού που γίνεται για πρώτη φορά στη θέση «ΑΒΥΘΟΥ», ν. Κέας.

Στην Κέα, σήμερα 16.12.2004, οι υπογεγραμμένοι:

1. ΣΤΕΛΙΟΣ ΣΕΖΕΝΙΑΣ, προϊστάμενος της Κτηματικής Υπηρεσίας του Νομού Κυκλάδων, ως πρόεδρος,

2. ΘΕΟΔΩΡΟΣ ΚΙΟΥΠΙΔΗΣ, Τεχνολόγος Τοπογράφος Μηχανικός, της Κτηματικής Υπηρεσίας Ν. Κυκλάδων, ως μέλος,

3. ΣΤΕΛΙΟΣ ΣΑΞΩΝΗΣ, Υπολιμενάρχης Κέας, ως μέλος,

Τα μέλη της Επιτροπής :

4. ΔΗΜΗΤΡΙΟΣ ΜΠΟΥΝΤΟΥΡΗΣ, Διευθυντής της Διεύθυνσης Πολεοδομίας Νομαρχιακής Αυτοδιοίκησης Ν. Κυκλάδων και

5. ΕΜΜΑΝΟΥΗΛ ΚΑΛΑΒΡΟΣ, Διευθυντής Χωροταξίας και Περιβάλλοντος της Γενικής Γραμματείας Περιφέρειας Ν. Κυκλάδων αν και προσκλήθηκαν με την υπ' αριθμ. οικ. 2006/10.12.2004 πρόσκληση του προέδρου, δεν παρευρέθησαν

αποτελούντες την επιτροπή καθορισμού των ορίων του αιγιαλού δυνάμει του άρθρου 3 του ν. 2971/19.12.2001, μεταβήκαμε επί τόπου στην προαναφερθείσα περιοχή και

Λαβόντες υπόψη

1. Την από 20.10.2004 αίτηση καθορισμού του Εμμανουήλ Βαρσαμή των ορίων του αιγιαλού στην εν λόγω θέση.

2. Το τοπογραφικό, υψομετρικό και κτηματολογικό διάγραμμα, εξαρτημένο από το κρατικό δίκτυο, το οποίο συντάχθηκε τον Σεπτέμβριο του 2004, από τον Εμμανουήλ Βαρσαμή, αγρονόμο τοπογράφο μηχανικό, σε μία πινακίδα, σε κλίμακα 1:500, το οποίο ελέγχθηκε επιτόπου, για την ακρίβεια της αποτύπωσης στις 16.12.2004 από το Θεόδωρο Κιουπίδη, τεχνολόγο τοπογράφο μηχανικό, της Κτηματικής Υπηρεσίας Ν. Κυκλάδων και θεωρήθηκε την ίδια ημερομηνία από τον Στέλιο Σεζένια, Προϊστάμενο της Κτηματικής Υπηρεσίας Ν. Κυκλάδων.

3. Τις διατάξεις του ν. 2971/2001 «Αιγιαλός, παραλία και άλλες διατάξεις» όπως αυτός ισχύει, και τον ν. 1337/1983 καθώς και την προς αυτόν σχετική Δικαστηριακή και Διοικητική Νομολογία.

4. Την από την επιτόπια μετάβαση σχηματισθείσα αντίληψη περί του πλάτους της βρεχόμενης ζώνης της ξηράς καθώς και τα στοιχεία που προβλέπονται από το άρθρο 9 του ν. 2971/2001 και ειδικότερα :

Α.1. Πρόκειται για κόλπο βάθους 150 μ. περίπου. Τα «τοιχώματά του» είναι βραχώδη με απότομα πρανή και ύψη στέψης 5-7 μ. Στο βάθος του κόλπου σχηματίζεται αμμώδης ακτή μήκους 60 μ. περίπου. Νοτίως του κόλπου συνέχεται βραχώδης ακτή με απότομα πρανή και ύψη στέψης 10-15 μ.

2. Οι συνεχόμενες της ακτής εκτάσεις είναι λοφώδεις, ημιβραχώδεις, εκτός σχεδίου, χωρίς δόμηση.

3. Το φυσικό όριο βλάστησης συνίσταται από θαμνώδη φυσική βλάστηση (πουρνάρια, σκοίνα).

Β. Δεν υπάρχουν παράκτιοι φυσικοί πόροι στην περιοχή.

Γ. Η περιοχή προσβάλλεται από ισχυρούς δυτικούς ανέμους.

Δ. Η μορφολογία του πυθμένα της θάλασσας είναι αμμώδης με ήπιες κλίσεις στο βάθος του κόλπου και μεταλλάσσεται σε ανώμαλο και βραχώδη όσο απομακρυνόμαστε.

Ε. Η ακτή είναι ανοικτή στο πέλαγος και έχει μεγάλο ανάπτυγμα πελάγους .

Στ. Στην περιοχή δεν υπάρχουν τεχνικά έργα.

Ζ. Δεν υπάρχουν ευπαθή οικοσυστήματα και προστατευόμενες περιοχές.

Η. Δεν υπάρχουν καταγεγραμμένα δημόσιο κτήματα στη παράκτια ζώνη.

Θ. Δεν υπάρχει κτηματολόγιο στην περιοχή.

Ι. Δεν υπάρχουν θεσμοθετημένες ζώνες ευπαθών οικοσυστημάτων (natura) για την περιοχή, αποφασίζουμε:

1. Καθορίζουμε επί του ανωτέρω τοπογραφικού διαγράμματος:

α) Την οριογραμμή του αιγιαλού με κόκκινη συνεχή πολυγωνική γραμμή και στοιχεία 1, 2, 3, ...19, 20,21.

β) Την οριογραμμή της παραλίας με κίτρινη συνεχή πολυγωνική γραμμή και στοιχεία 1΄, 2΄, 3΄, ...19΄, 20΄, 21΄.

Αποφαινόμαστε, ότι δεν υφίσταται παλαιός αιγιαλός.

2. Η ζώνη παραλίας έχει πλάτος 10 μ. διότι διαφορετικά δεν εξυπηρετούνται οι σκοποί του άρθρου 1 παρ. 2 του ν. 2971/2001.

3. Δεν εξαιρούνται τα κτίσματα, που βρίσκονται στη ζώνη παραλίας.

Η Επιτροπή

Ο Πρόεδρος	Τα Μέλη
ΣΤΕΛΙΟΣ ΣΕΖΕΝΙΑΣ	ΘΕΟΔΩΡΟΣ ΚΙΟΥΠΙΔΗΣ
	ΣΤΕΛΙΟΣ ΣΑΞΩΝΗΣ


Β
ΘΑΛΑΣΣΑ
ΘΑΛΑΣΣΑ
ΑΓΡΟΤΙΚΗ ΟΔΟΣ
ΒΡΑΧΩΔΗΣ ΑΚΤΗ
ΑΜΜΩΔΗΣ ΑΚΤΗ
ΟΡΙΟ ΑΙΓΙΑΛΟΥ
ΟΡΙΟ ΒΛΑΣΤΗΣΗΣ

ΠΙΝΑΚΑΣ ΣΥΝ/ΝΩΝ ΣΤΑΣΕΩΝ–ΤΡΙΓΩΝ.

α/α	Χ (μ)	Υ (μ)	Η (μ)
Τ2	–16063.94	–24034.69	248.77
Τ24	–14279.34	–22283.24	339.46
Τ10	–16700.34	–16118.93	235.15
Τ11	–15552.14	–15003.99	363.91
Σ1	–15813.83	–22720.89	285.16
Σ2	–17057.42	–22242.37	25.45
Σ3	–16932.19	–22279.42	10.44
Σ4	–17152.65	–22458.38	14.03
Σ5	–17149.69	–22479.85	20.30
Σ9	–16840.28	–22241.37	75.83
Σ10	–16937.28	–22404.34	25.14
Σ11	–16986.63	–22364.20	12.45

ΠΙΝΑΚΑΣ ΦΕΡΟΜΕΝΩΝ ΙΔΙΟΚΤΗΤΩΝ

α/α	Ι Δ Ι Ο Κ Τ Η Τ Η Σ
1	ΣΟΡΑΓΙΑ ΜΠΟΥΡΗ–ΤΣΑΝΤΙΛΗ
2	ΣΟΡΑΓΙΑ ΜΠΟΥΡΗ–ΤΣΑΝΤΙΛΗ
3	ΕΛΕΥΘΕΡΙΟΣ ΜΑΝΩΛΕΝΗΣ
4	ΜΙΧΑΗΛ ΑΝΤΩΝΟΠΟΥΛΟΣ
5	ΘΕΟΔΩΡΑΚΗΣ–ΚΑΖΑΚΟΣ–ΚΑΡΟΥΤΣΟΠΟΥΛΟΣ
6	ΚΩΝ/ΝΟΣ ΒΙΓΓΟΣ
7	ΣΠΥΡΙΔΩΝ ΠΑΝΟΥ ΓΕΩΡΓΙΑ ΠΑΝΟΥ

ΥΠΟΜΝΗΜΑ ΕΠΙΤΡΟΠΗΣ

1. ΤΟ ΠΑΡΟΝ ΤΟΠΟΓΡΑΦΙΚΟ ΔΙΑΓΡΑΜΜΑ ΣΥΝΟΔΕΥΕΙ ΤΗΝ ΑΠΟ 16–12–2004 ΕΚΘΕΣΗ ΤΗΣ ΕΠΙΤΡΟΠΗΣ ΚΑΘΟΡΙΣΜΟΥ ΤΩΝ ΟΡΙΩΝ ΤΟΥ ΑΙΓΙΑΛΟΥ (ΑΡΘΡΟ 3 ΤΟΥ Ν.2971/2001)
2. (κοκκινη) 1,2,3,.....,19,20,21
   (κιτρινη) 1',2',3',.....,19',20',21'
3. ΟΙ ΚΟΡΥΦΕΣ ΤΩΝ ΟΡΙΟΓΡΑΜΜΩΝ ΟΡΙΖΟΝΤΑΙ ΜΕ ΟΡΘΟΓΩΝΙΕΣ ΣΥΝ/ΝΕΣ ΕΞΑΡΤΗΜΕΝΕΣ ΑΠΟ ΤΟ ΚΡΑΤΙΚΟ ΔΙΚΤΥΟ.
4. ΑΠΟΦΑΙΝΕΤΑΙ ΟΤΙ ΔΕΝ ΥΦΙΣΤΑΤΑΙ ΠΑΛΑΙΟΣ ΑΙΓΙΑΛΟΣ ΚΑΙ ΟΤΙ ΣΤΗ ΖΩΝΗ ΑΙΓΙΑΛΟΥ ΚΑΙ ΠΑΡΑΛΙΑΣ ΔΕΝ ΥΠΑΡΧΟΥΝ ΚΤΙΣΜΑΤΑ.

Ο ΠΡΟΕΔΡΟΣ
ΣΤΕΛΙΟΣ ΣΕΖΕΝΙΑΣ
ΕΦΟΡΙΑΚΟΣ ΔΕ/Α'

ΤΑ ΜΕΛΗ
α. ΘΕΟΔΩΡΟΣ ΚΙΟΥΠΙΔΗΣ
ΤΟΠΟΓΡΑΦΟΣ ΜΗΧ.
β. ΣΤΕΛΙΟΣ ΣΑΞΩΝΗΣ
Υ/ΡΧΗΣ ΚΕΑΣ
γ.
δ.

ΚΤΗΜΑΤΙΚΗ ΥΠΗΡΕΣΙΑ ΚΥΚΛΑΔΩΝ
ΑΚΡΙΒΕΣ ΑΝΤΙΓΡΑΦΟ
Σύρος 8-6-2005
Αγγ. Ψιλ...πούλου

ΕΛΕΓΧΘΗΚΕ
ΕΠΙ ΤΟΠΟΥ ΓΙΑ ΤΗΝ ΑΚΡΙΒΕΙΑ ΤΗΣ ΑΠΟΤΥΠΩΣΗΣ
ΚΕΑ 16–12–2004
Ο ΕΛΕΓΞΑΣ
ΘΕΟΔΩΡΟΣ ΚΙΟΥΠΙΔΗΣ
ΤΟΠΟΓΡΑΦΟΣ ΜΗΧ.

ΘΕΩΡΗΘΗΚΕ
16–12–2004
Ο ΠΡΟΙΣΤΑΜΕΝΟΣ Κ.Τ.Ν.Κ.
ΣΤΕΛΙΟΣ ΣΕΖΕΝΙΑΣ

ΠΙΝΑΚΑΣ ΣΥΝ/ΝΩΝ ΚΟΡΥΦΩΝ ΑΙΓΙΑΛΟΥ – ΠΑΡΑΛΙΑΣ

Α Ι Γ Ι Α Λ Ο Σ			Π Α Ρ Α Λ Ι Α		
α/α	Χ	Υ	α/α	Χ	Υ
1	–17072.00	–22275.00	1'	–17071.67	–22265.00
2	–17042.00	–22276.00	2'	–17042.90	–22265.96
3	–17007.50	–22268.50	3'	–17008.25	–22258.43
4	–16969.50	–22271.00	4'	–16966.86	–22261.15
5	–16935.00	–22288.00	5'	–16928.15	–22280.23
6	–16920.50	–22310.00	6'	–16906.96	–22312.37
7	–16958.00	–22338.00	7'	–16953.03	–22346.77
8	–16983.50	–22348.50	8'	–16978.50	–22357.25
9	–17002.00	–22362.50	9'	–16996.17	–22370.63
10	–17053.50	–22397.50	10'	–17048.63	–22406.28
11	–17079.50	–22409.00	11'	–17076.80	–22418.75
12	–17104.00	–22412.00	12'	–17102.64	–22421.90
13	–17133.50	–22416.50	13'	–17127.10	–22425.64
14	–17145.00	–22437.50	14'	–17135.77	–22441.46
15	–17152.50	–22461.00	15'	–17142.88	–22463.76
16	–17159.00	–22486.50	16'	–17147.98	–22483.74
17	–17148.50	–22498.00	17'	–17139.00	–22493.56
18	–17147.00	–22509.00	18'	–17136.70	–22510.48
19	–17153.50	–22523.50	19'	–17146.82	–22533.05
20	–17167.50	–22524.50	20'	–17165.59	–22534.39
21	–17194.00	–22533.00	21'	–17191.70	–22542.76

ΑΠΟΣΠΑΣΜΑ ΧΑΡΤΗ 1:50,000 Γ.Υ.Σ

ΤΟΠΟΓΡΑΦΙΚΟ ΔΙΑΓΡΑΜΜΑ

ΚΑΘΟΡΙΣΜΟΥ ΟΡΙΩΝ ΑΙΓΙΑΛΟΥ – ΠΑΡΑΛΙΑΣ

ΠΕΡΙΟΧΗ ΑΒΥΘΟΥ
ΕΝΔΙΑΦΕΡΟΜΕΝΟΣ ΣΟΡΑΓΙΑ ΜΠΟΥΡΗ–ΤΣΑΝΤΙΛΗ
ΔΗΜΟΣ ΚΕΑΣ
ΑΡΜΟΔΙΑ ΚΤΗΜ.ΥΠΗΡ ΚΥΚΛΑΔΩΝ

ΕΘΝΙΚΟ ΤΥΠΟΓΡΑΦΕΙΟ
Για τεχνικούς λόγους στο σχεδιάγραμμα έγινε σμίκρυνση κατά ποσοστό 31 %

ΚΛΙΜΑΚΑ 1:500
Ισοδιασταση 1.0 μ

ΤΡΙΓΩΝΟΜΕΤΡΙΚΗ ΕΞΑΡΤΗΣΗ : Φο=37 45 Λο=+00 45 (ΠΡΟΒΟΛΗ ΗΑΤΤ)
ΥΨΟΜΕΤΡΙΚΗ ΑΦΕΤΗΡΙΑ : ΚΡΑΤΙΚΟ ΔΙΚΤΥΟ (Μ.Σ.Θ)

ΜΕΘΟΔΟΣ ΑΠΟΤΥΠΩΣΗΣ : ΤΟΠΟΣΤΑΘΕΡΑ (ΗΛΕΚΤΡΟΝΙΚΟΣ)
ΧΡΟΝΟΛΟΓΙΑ ΑΠΟΤΥΠΩΣΗΣ : ΜΑΙΟΣ 2004

ΥΠΟΜΝΗΜΑ ΣΥΜΒΟΛΩΝ

ΚΤΙΣΜΑ
ΞΗΡΟΛΙΘΙΑ
ΠΡΑΝΕΣ
ΑΜΜΩΔΗΣ ΑΚΤΗ
ΒΡΑΧΩΔΗΣ ΑΚΤΗ

ΧΑΛΑΝΔΡΙ ΣΕΠΤΕΜΒΡΙΟΣ 2004
Ο ΣΥΝΤΑΞΑΣ ΜΗΧΑΝΙΚΟΣ

ΕΜΜΑΝΟΥΗΛ Γ. ΒΑΡΣΑΜΗΣ
ΔΙΠΛ. ΑΓΡ. & ΤΟΠΟΓΡΑΦΟΣ ΜΗΧΑΝΙΚΟΣ
ΕΘΝΙΚΟΥ ΜΕΤΣΟΒΙΟΥ ΠΟΛΥΤΕΧΝΕΙΟΥ
ΜΕΛΟΣ Τ.Ε.Ε. ΑΡΙΘΜΟΣ ΜΗΤΡΩΟΥ 45438
ΗΡΩΔΟΥ ΑΤΤΙΚΟΥ 6 ΧΑΛΑΝΔΡΙ - ΤΗΛ. 6834931
ΑΦΜ. 029604208 - ΔΟΥ ΧΑΛΑΝΔΡΙΟΥ